


# GEMEINDE LAUFACH LANDKREIS ASCHAFFENBURG

## BEBAUUNGSPLAN

### FROHNHOFEN NORD

ÄNDERUNG VOM 19.03.1999  
TEILBEREICH 1 (FLST.- NR. 14200/36 - 41)

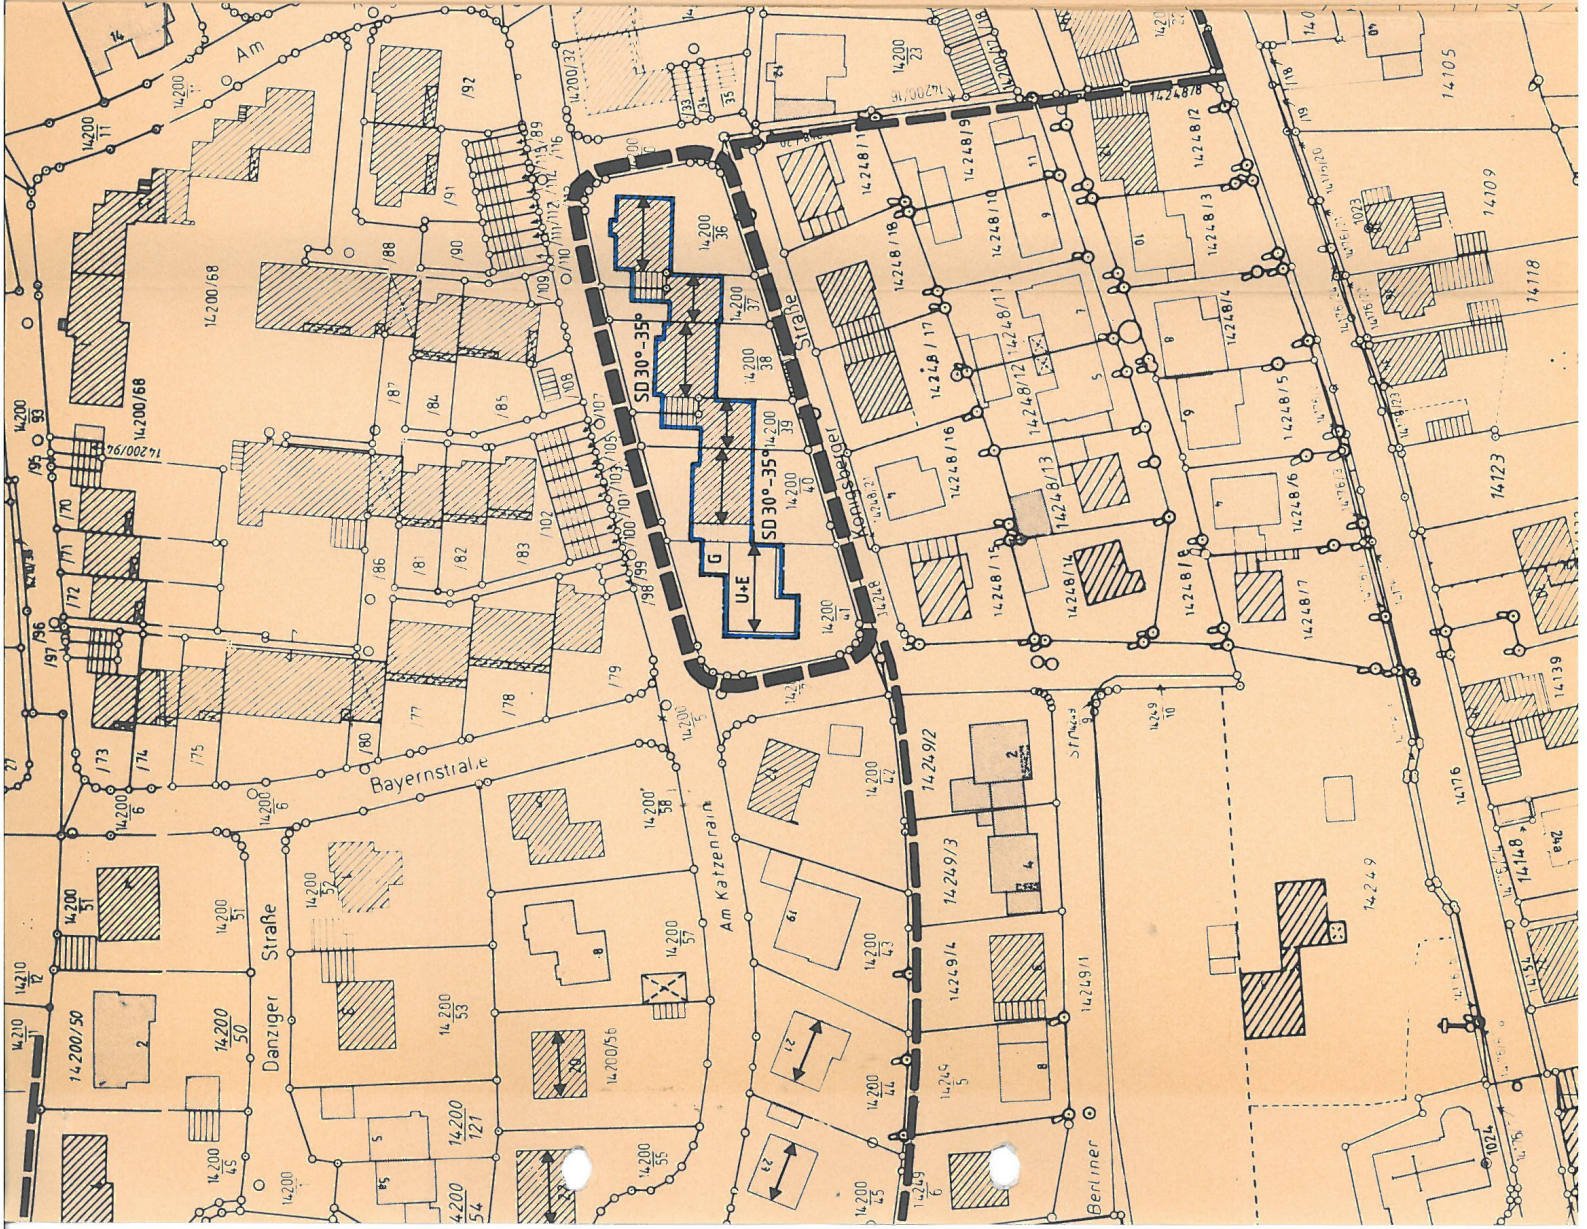

Ausgearbeitet:

Architekten  
Dipl. - Ing. Wolfgang + Martin Schöffner  
Wilhelmstraße 59 / 63741 Aschaffenburg  
Tel. 06021/424107 Fax. 06021/450323

Aschaffenburg, 19.03.1999 / 10.05.1999

Die Bebauungsplanänderung wurde mit der Begründung gem. § 3 Abs. 2 BauGB in der Fassung vom 10.05.1999 in der Zeit vom 28.05.1999 bis einschließlich 28.06.1999 öffentlich ausgelegt.




Laufach, 29.06.99

Bürgermeister

Genehmigungsvermerk:

Die Gemeinde Laufach hat mit Beschluss des Gemeinderates vom 12.07.1999 die Bebauungsplanänderung gem. § 10 BauGB in der Fassung vom 10.05.1999 als Satzung beschlossen.

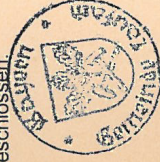

Laufach, 13.07.99

Bürgermeister

Die Genehmigung / Der Beschluss gemäß § 10 Abs. 3 BauGB wurde am 23.07.1999 öffentlich bekannt gemacht. Die Bebauungsplanänderung mit Begründung wird seit diesem Tag zu den üblichen Dienststunden im Rathaus zu jedermanns Einsicht bereit gehalten und über dessen Inhalt auf Verlangen Auskunft gegeben.  
Der Bebauungsplanänderung tritt mit der Bekanntmachung in Kraft.



Laufach, 23.07.99

Bürgermeister